



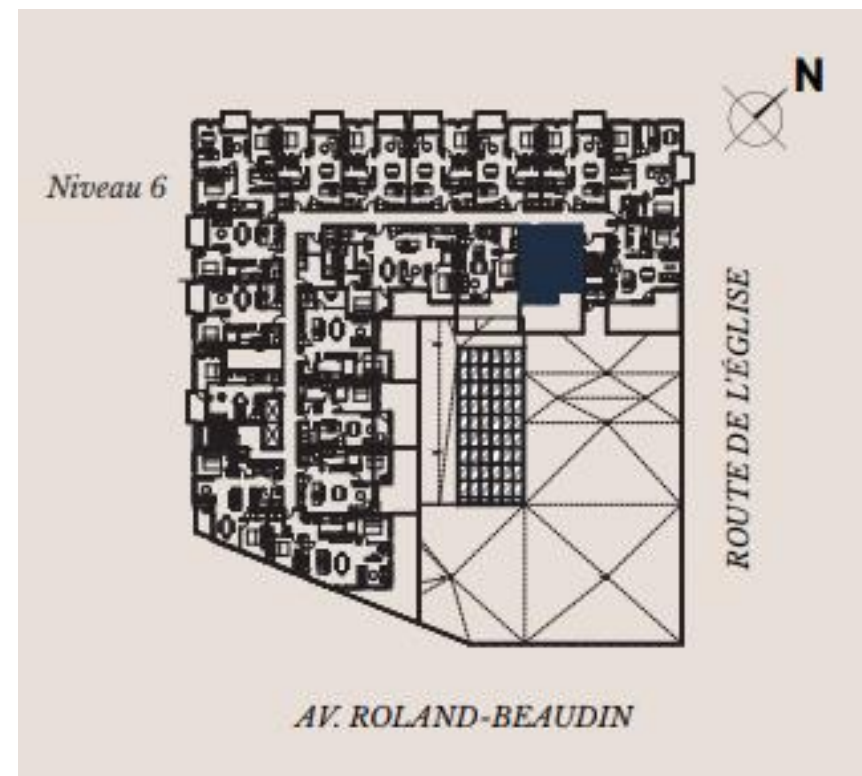

Unité 613 avec terrasse 1 chambre

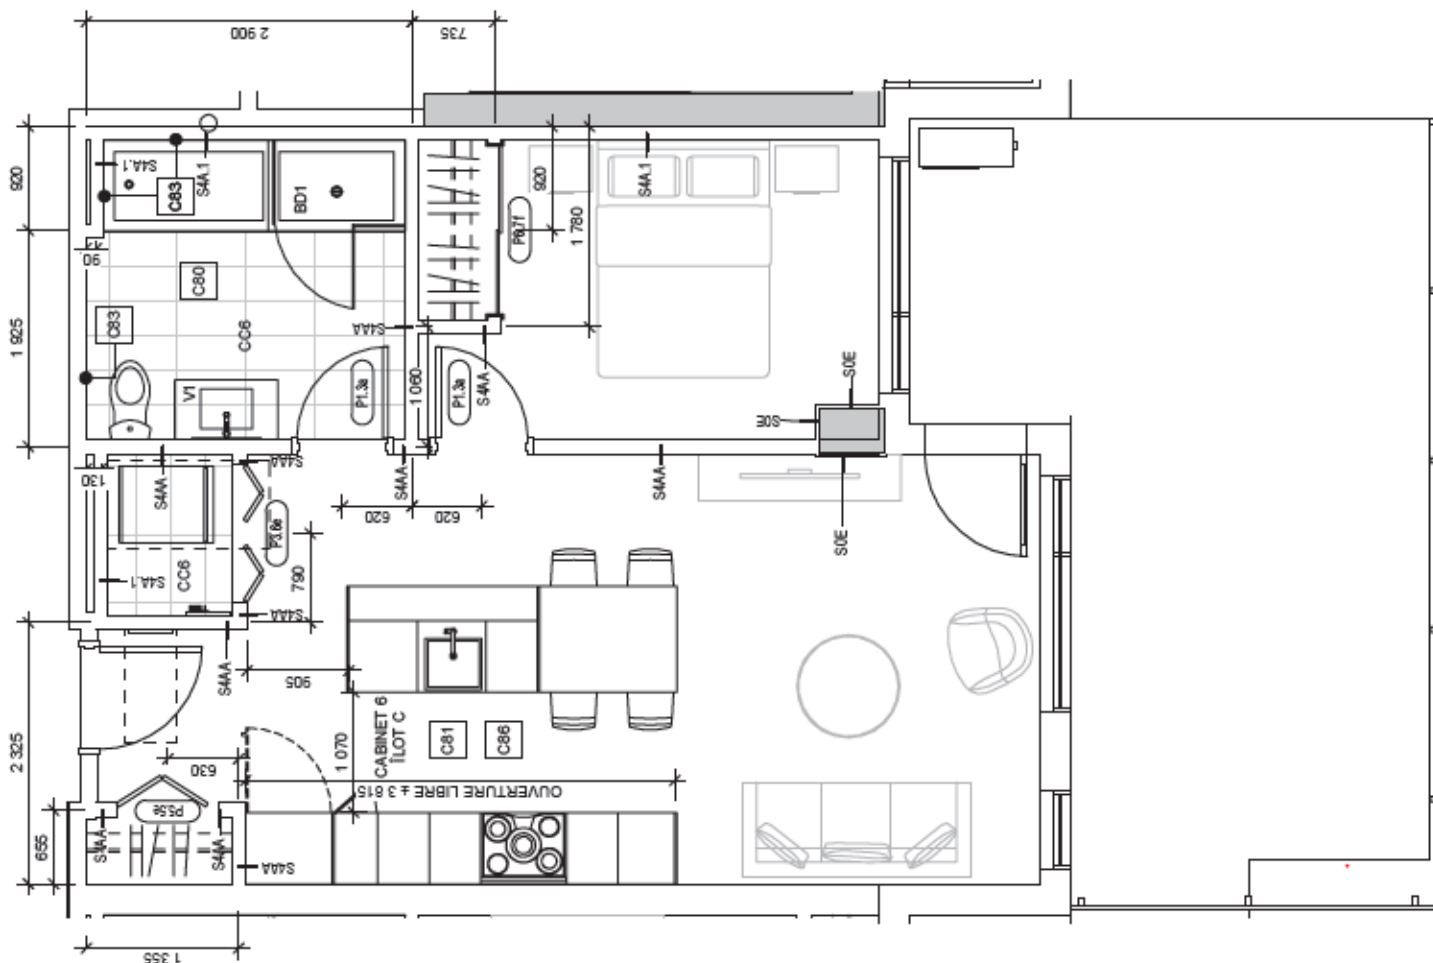

Disponible 1^{er} décembre 2020

Superficie brute : 643 pc

Inclus: Eau chaude

1 espace de rangement

5 électroménagers

Rideaux

INFO LOCATION : 418-559-2005

jerome.trudel@capwood.ca

Note: le mobilier et les électroménagers illustrés aux plans ne sont pas inclus au contrat et n'apparaissent qu'à titre indicatif. La superficie brute inclut les murs extérieurs et le mur du corridor. La superficie nette est mesurée à la face intérieure de tous les murs périphériques et inclut les cloisons intérieures. Les dimensions et les superficies sont présentés à titre indicatif et peuvent varier lors de la réalisation. Des modifications peuvent survenir sans préavis.