



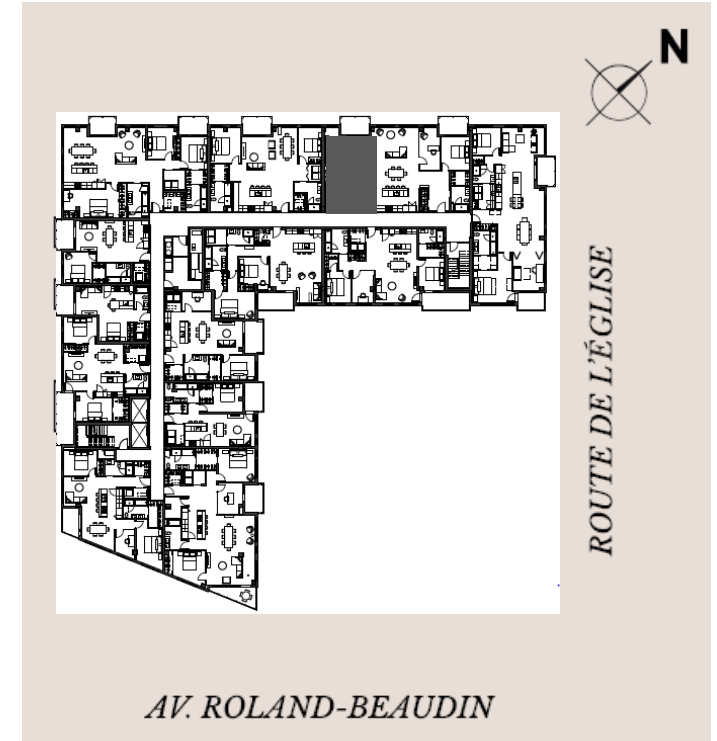

# Condo studio 1207

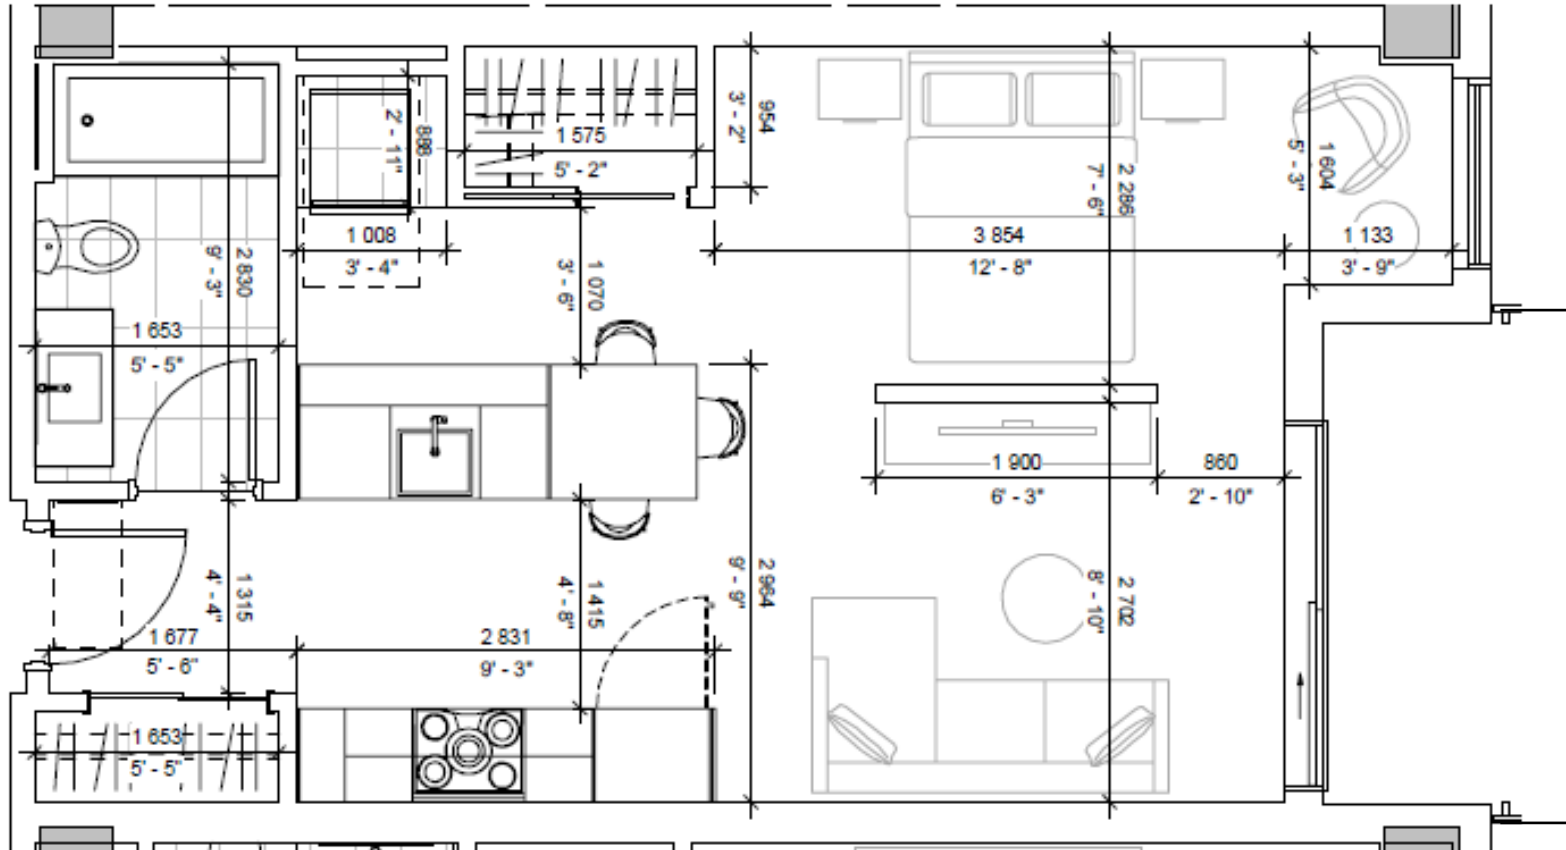

Superficie nette : 465 pi<sup>2</sup>  
Superficie brute : 541 pi<sup>2</sup>  
Superficie balcons : 73 pi<sup>2</sup>  
Superficie brute+balcons: 614 pi<sup>2</sup>  
Hauteur plafonds : 8'10"

Note: le mobilier et les électroménagers illustrés aux plans ne sont pas inclus au contrat et n'apparaissent qu'à titre indicatif. La superficie brute inclut les murs extérieurs et le mur du corridor. La superficie nette est mesurée à la face intérieure de tous les murs périphériques et inclut les cloisons intérieures. Les dimensions et les superficies sont présentés à titre indicatif et peuvent varier lors de la réalisation. Des modifications peuvent survenir sans préavis.